



PLANTA TÍPICA NIVEL 800 AL 2600


Coral towers

Vista a Costa del Este y el Mar

TORRE **200**

- A** 70 M² **D** 70 M²
- B** 70 M² **E** 81.25 M²
- C** 70 M² **F** 81.25 M²

Vista a la Ciudad

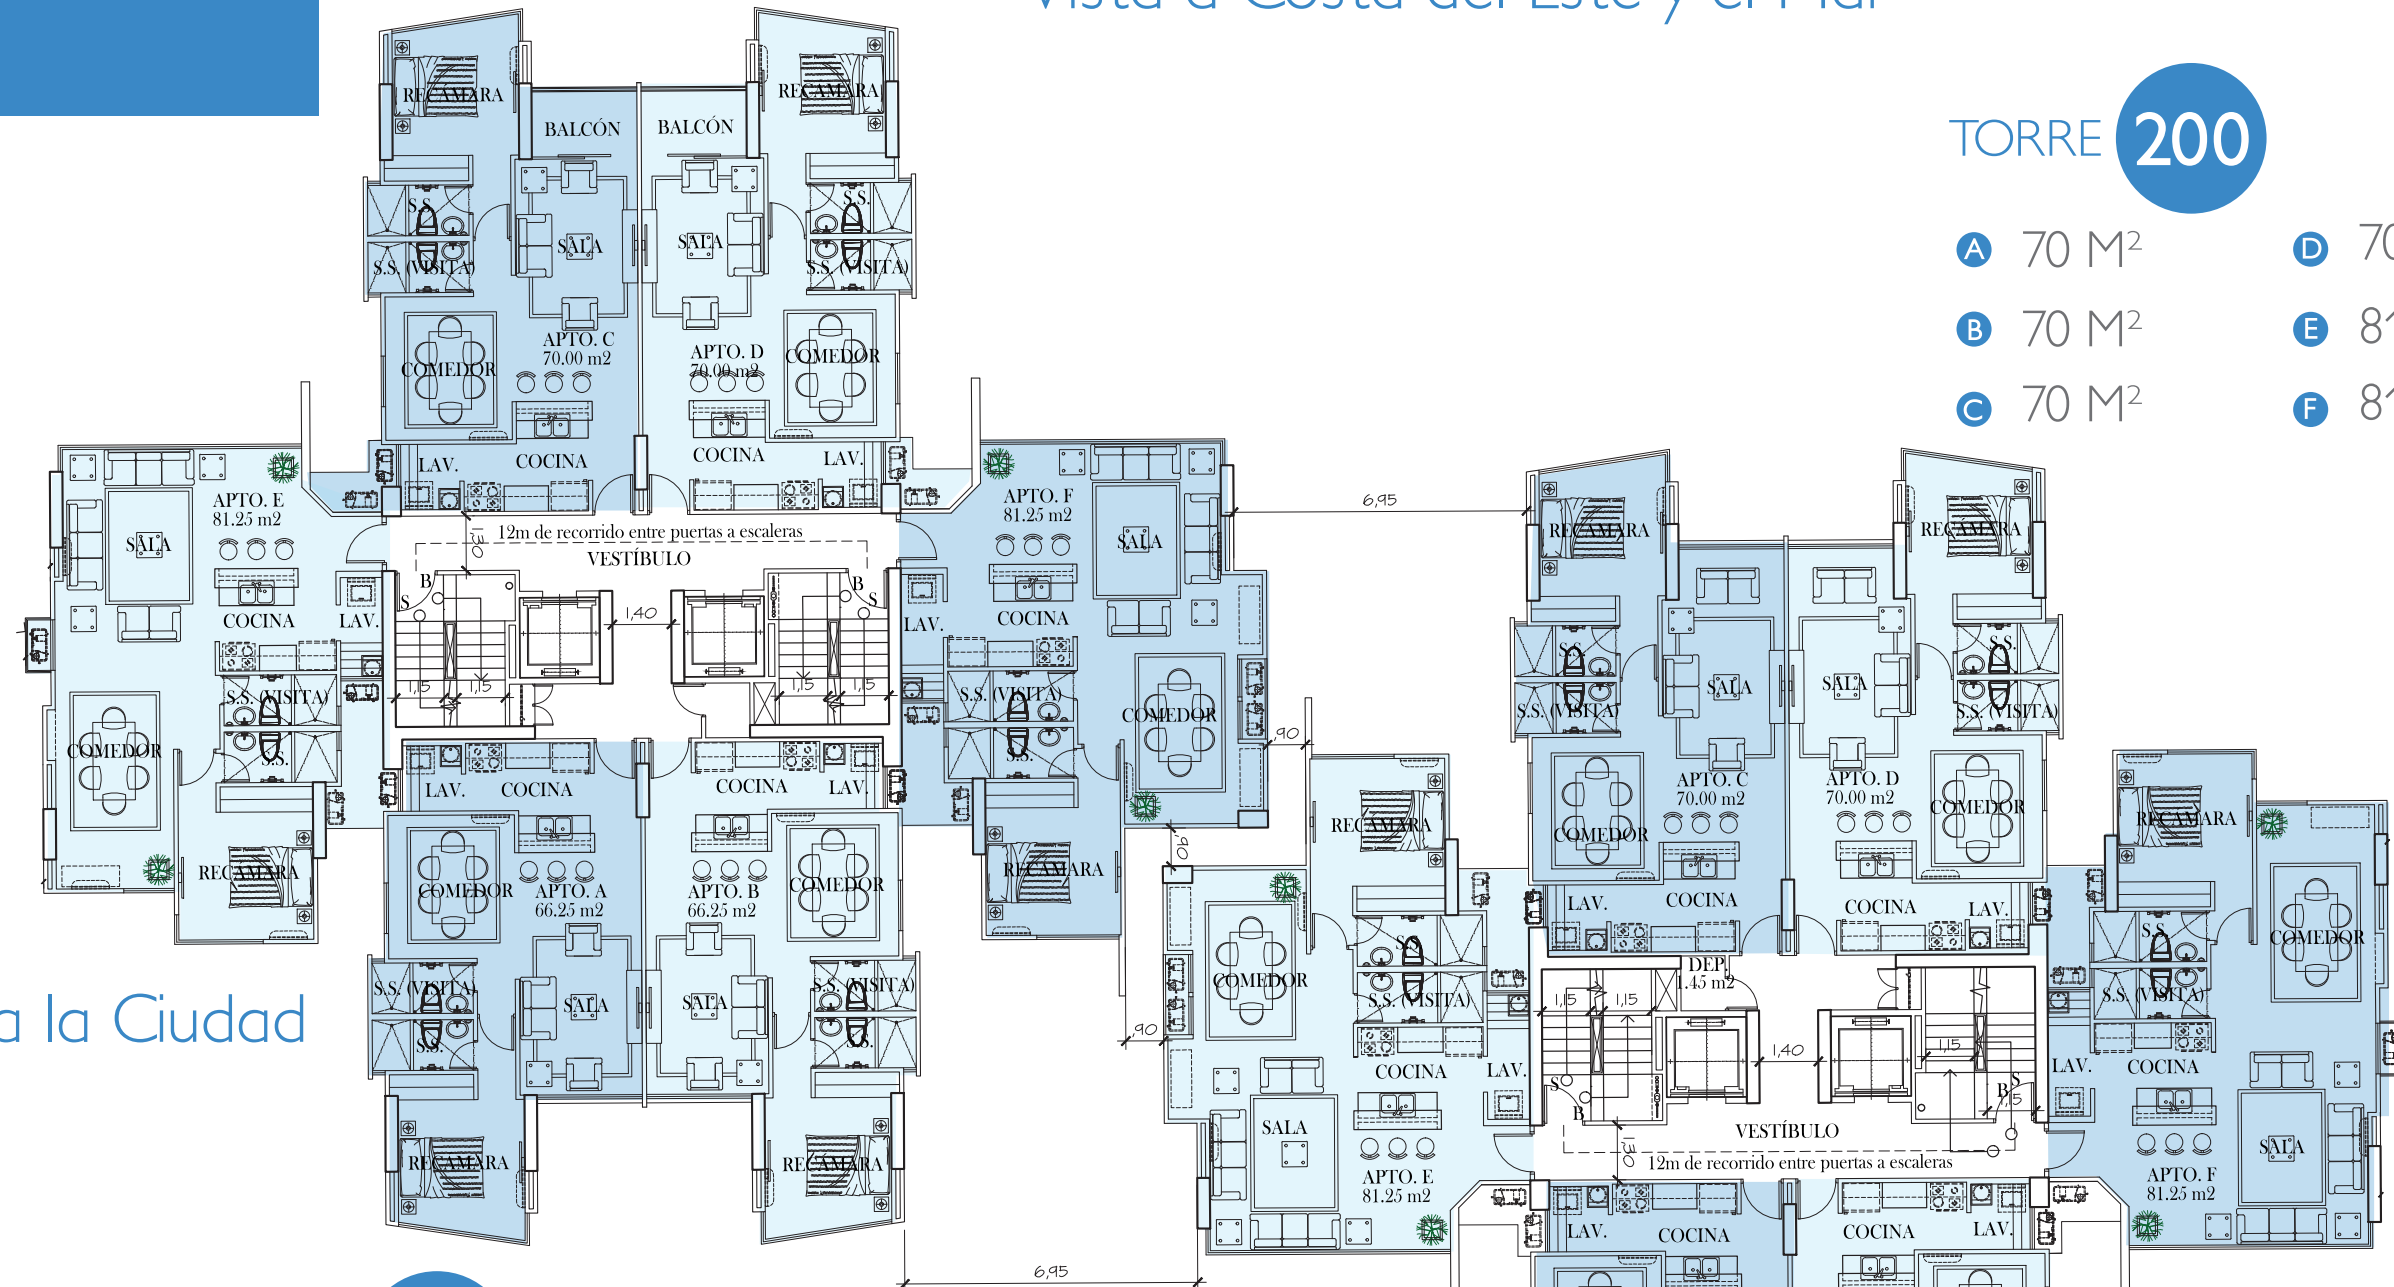

TORRE **100**

- A** 66.25 M² **D** 70 M²
- B** 66.25 M² **E** 81.25 M²
- C** 70 M² **F** 81.25 M²

Vista al
Parque Omar