



PLANTA TÍPICA - APARTAMENTO
76.25M²

B

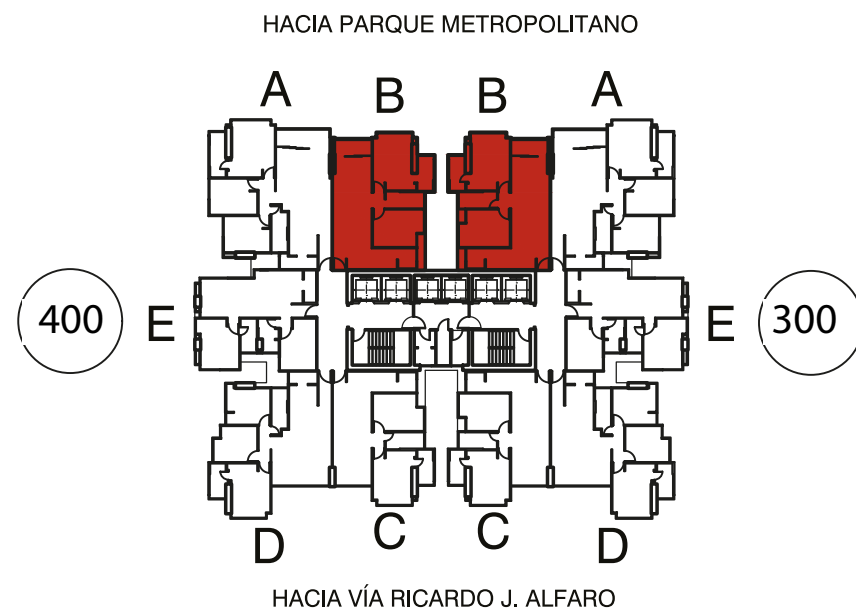

HACIA PARQUE METROPOLITANO

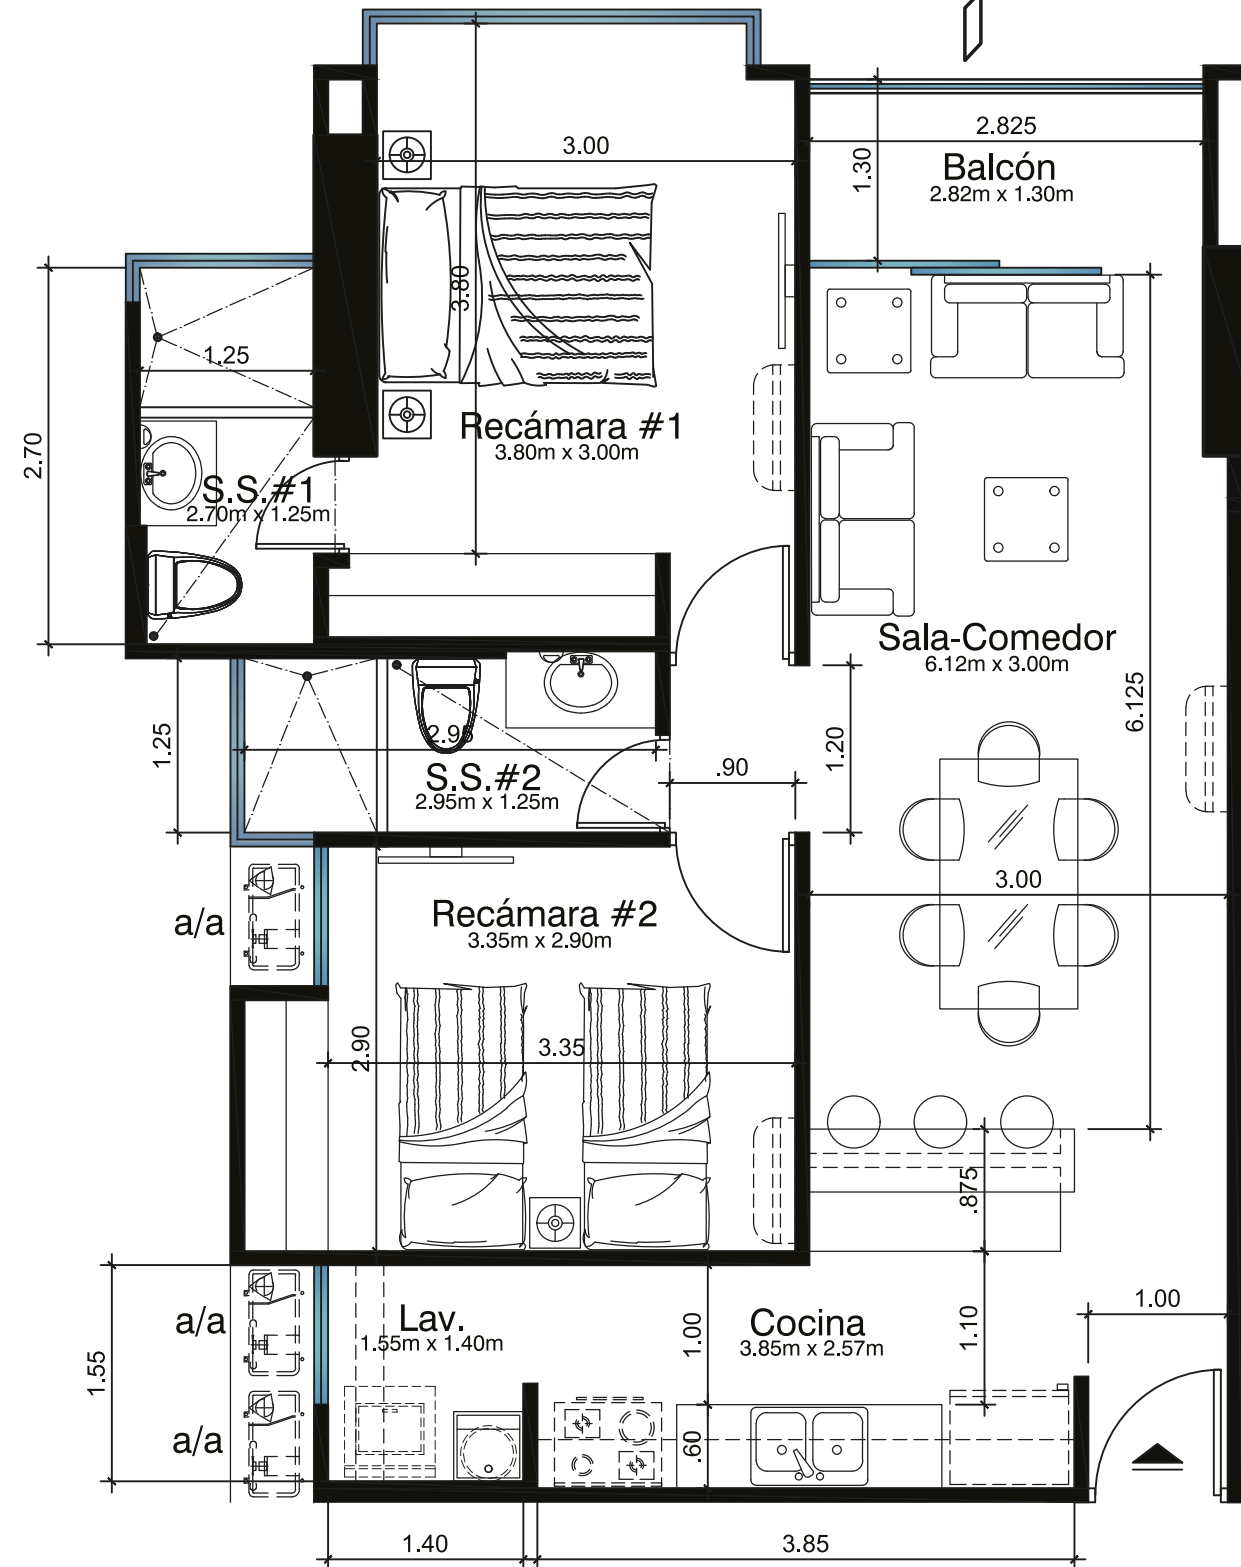

*El promotor se reserva el derecho de construcción de la II y III Etapa. Las imágenes contenidas en este documento son representaciones artísticas, el promotor se reserva el derecho de realizar cambios a discreción sin previo aviso sin desmejorar la calidad del mismo.