



PLANTA TÍPICA - APARTAMENTO 71.60 M²

C

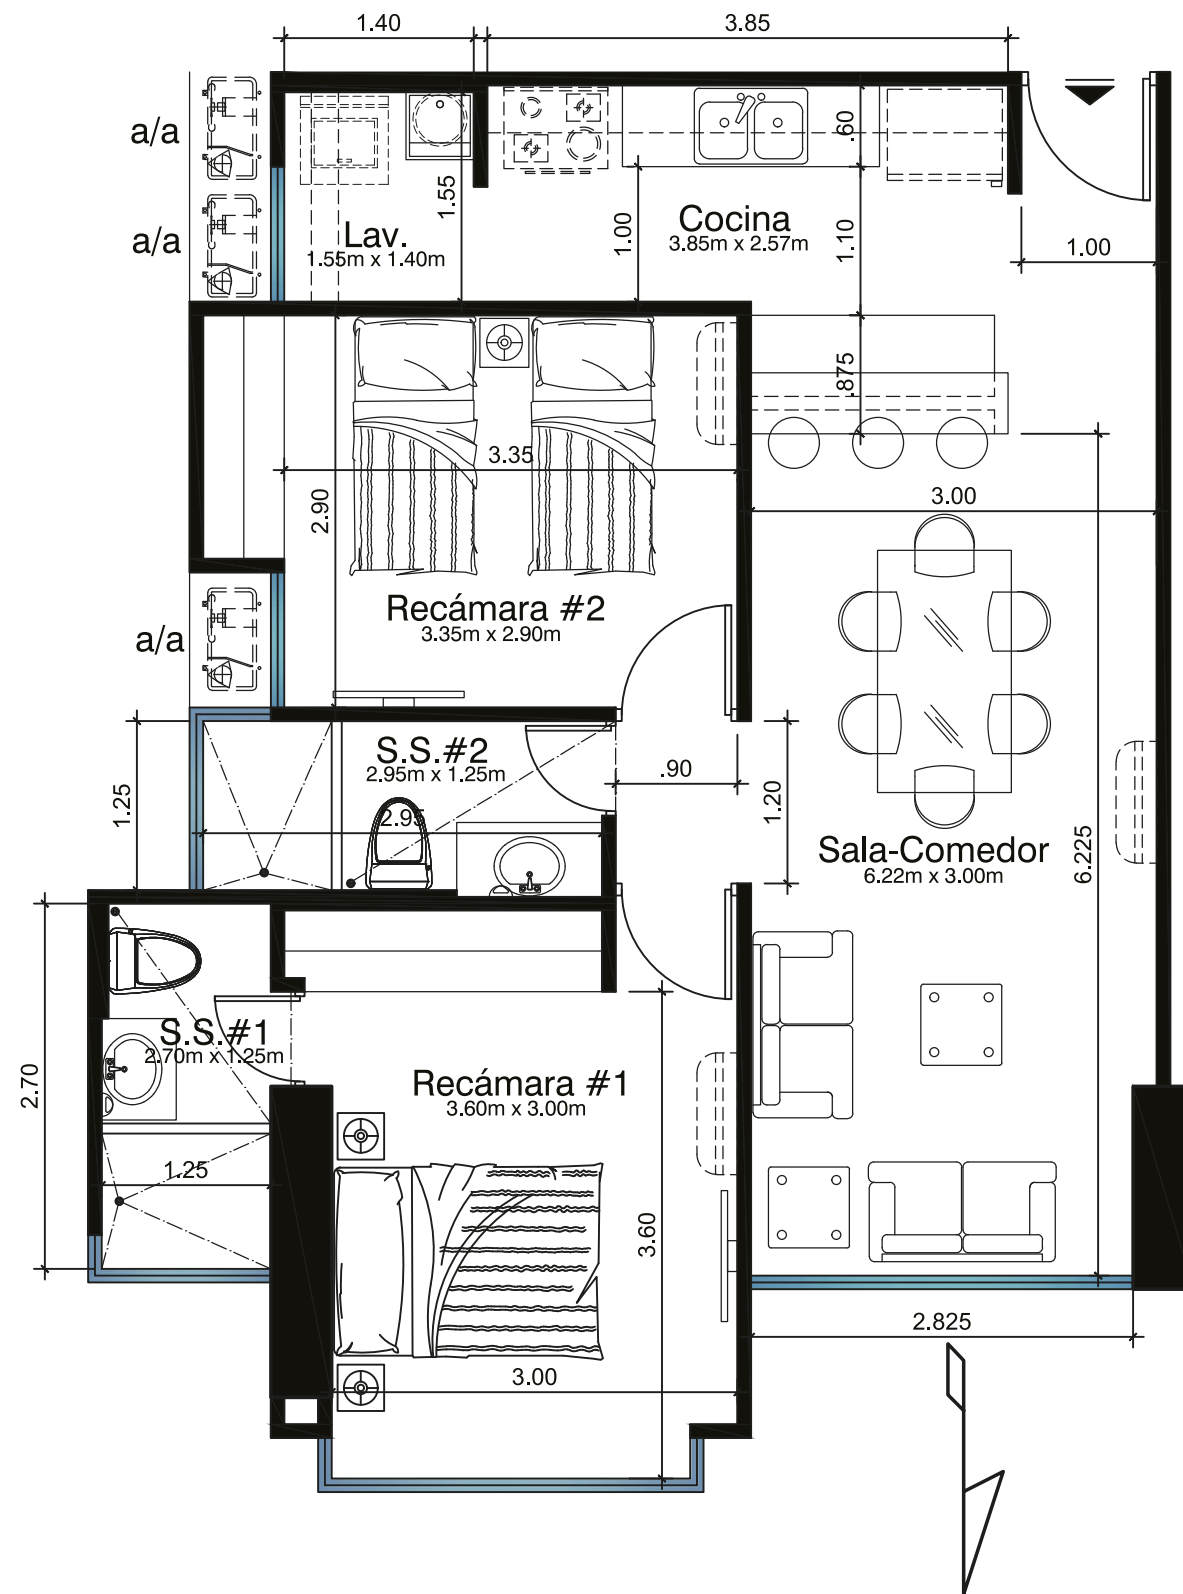

HACIA VÍA RICARDO J. ALFARO

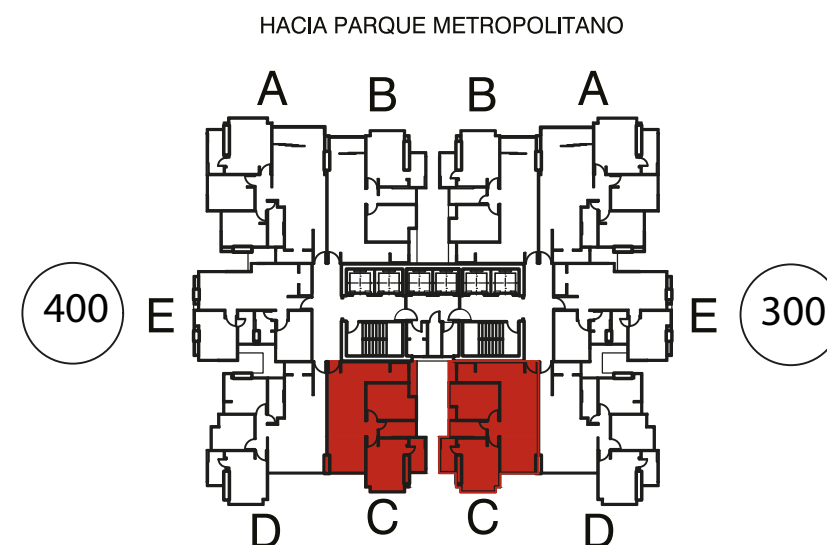

*El promotor se reserva el derecho de construcción de la II y III Etapa. Las imágenes contenidas en este documento son representaciones artísticas, el promotor se reserva el derecho de realizar cambios a discreción sin previo aviso sin desmejorar la calidad del mismo.