



HACIA PARQUE METROPOLITANO

PLANTA TÍPICA - APARTAMENTO
69 M²

E

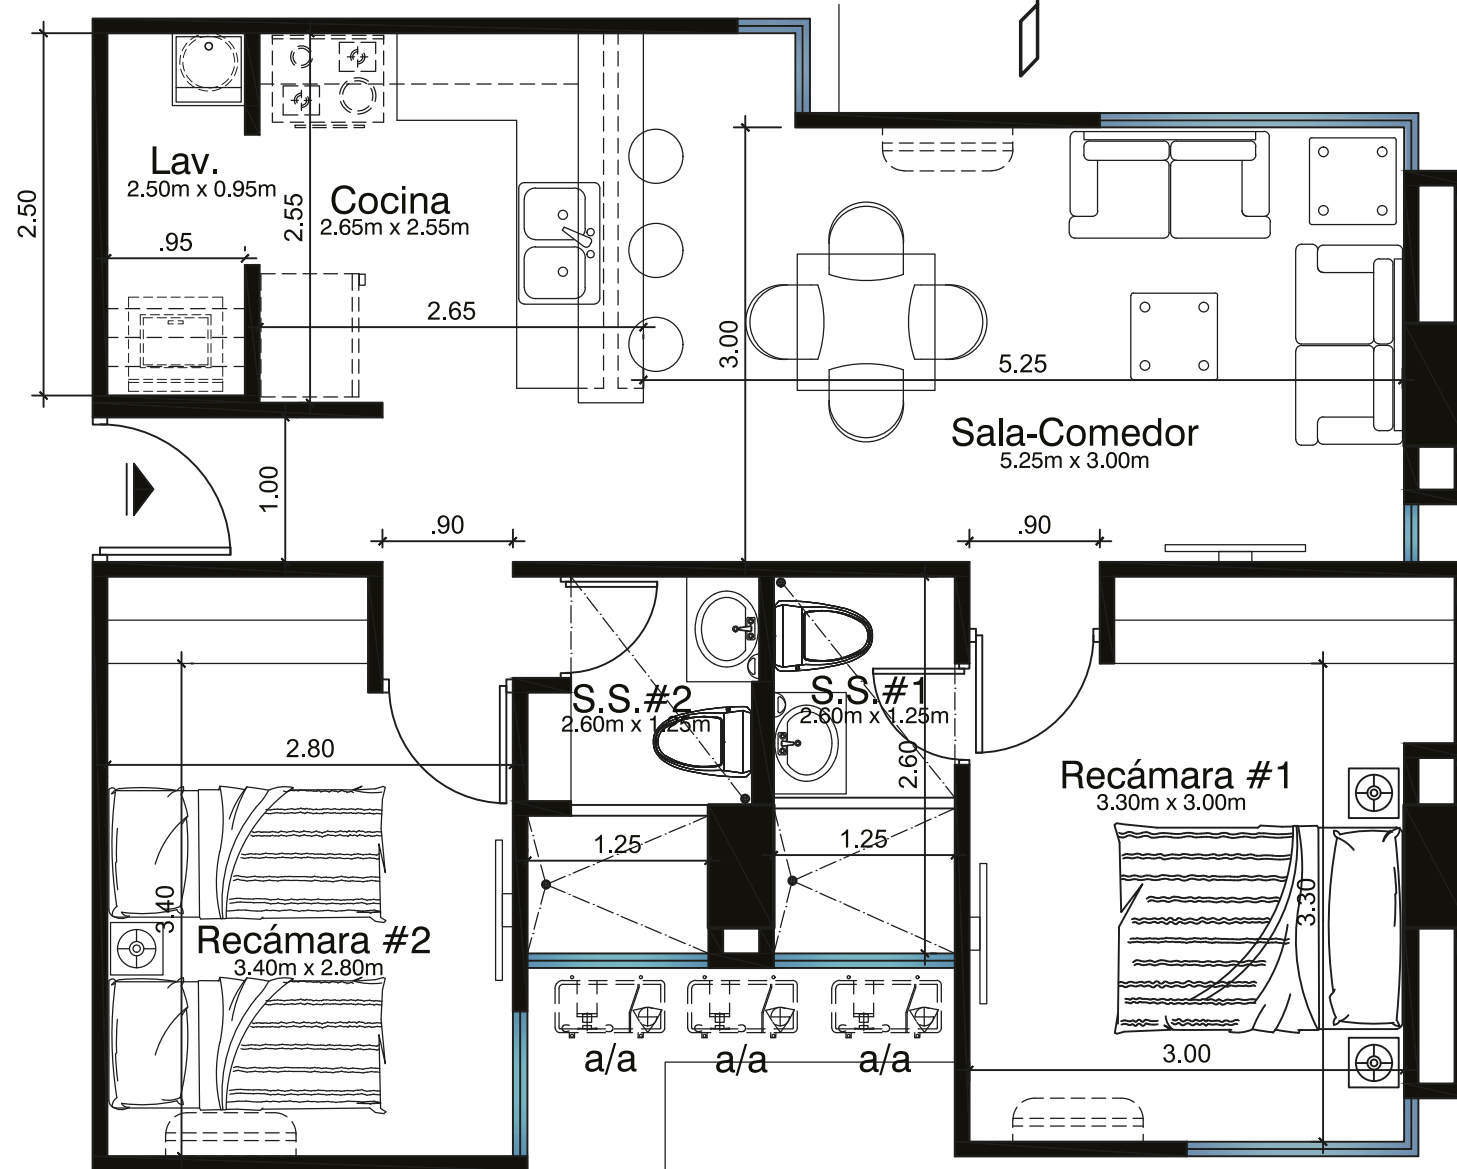

HACIA PARQUE METROPOLITANO

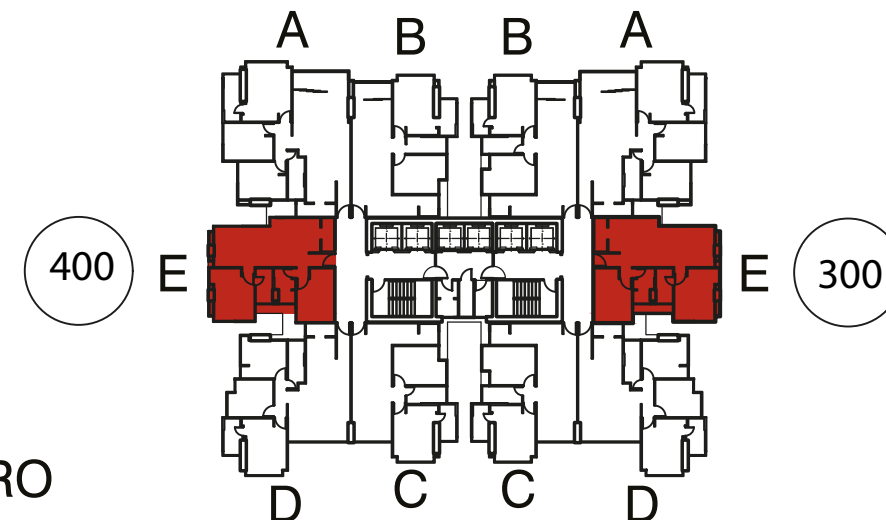

HACIA VÍA RICARDO J. ALFARO

*El promotor se reserva el derecho de construcción de la II y III Etapa. Las imágenes contenidas en este documento son representaciones artísticas, el promotor se reserva el derecho de realizar cambios a discreción sin previo aviso sin desmejorar la calidad del mismo.